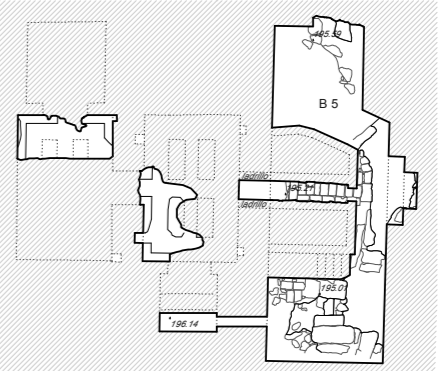

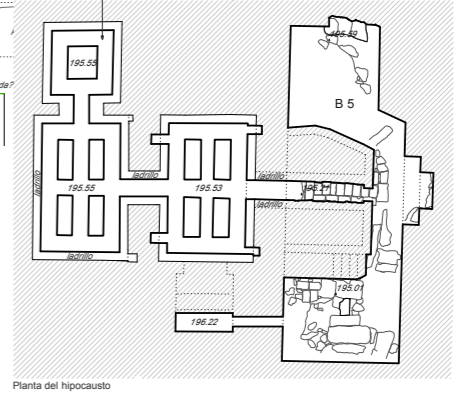
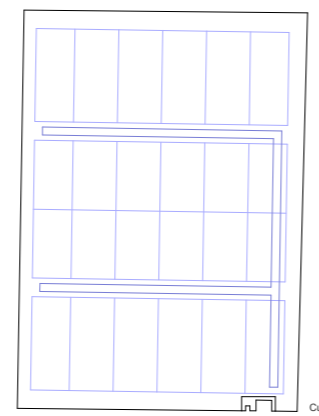
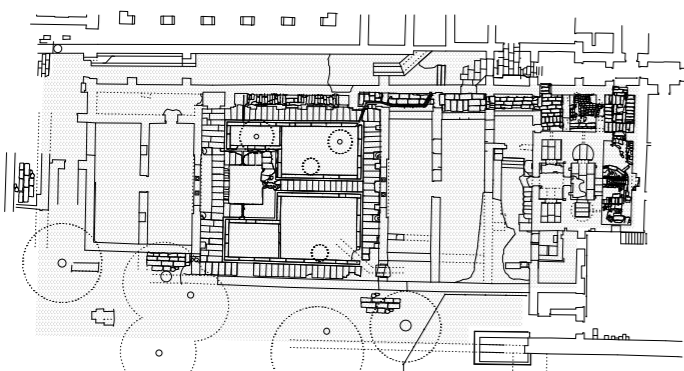
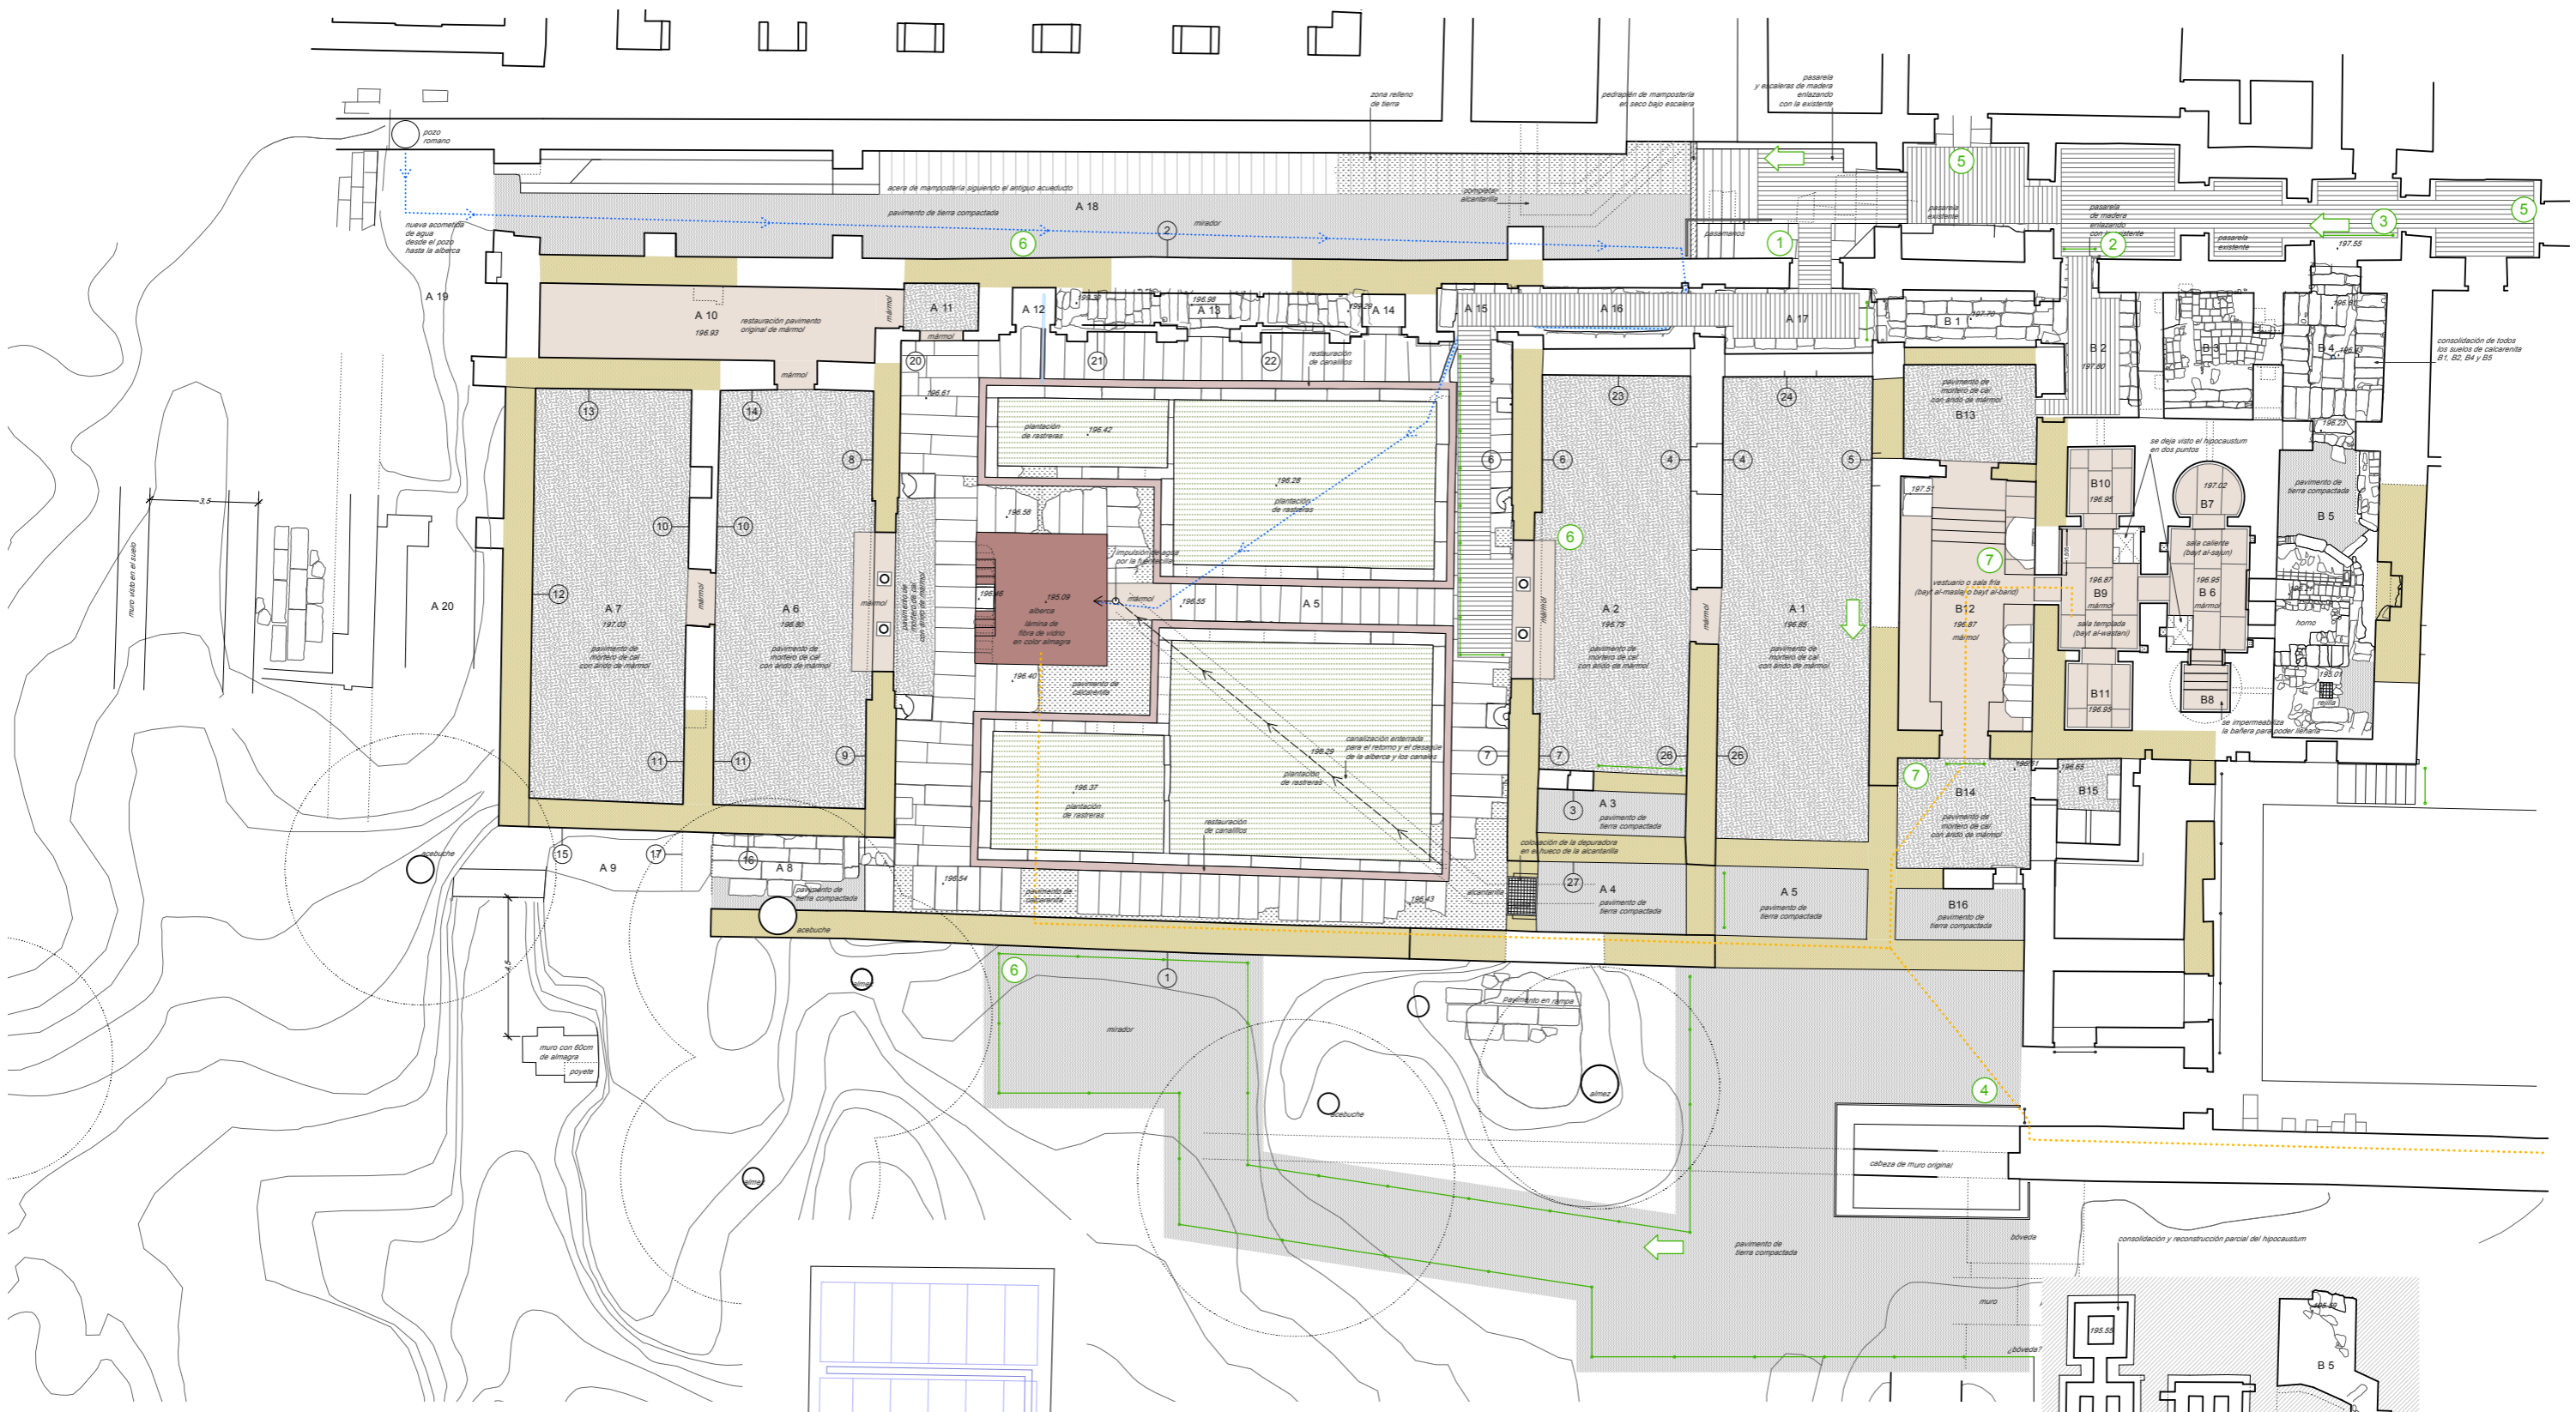


□ Área de intervención




 CONJUNTO ARQUEOLÓGICO DE MADINAT AL-ZAHRA', CÓRDOBA
 CONSEJERÍA DE EDUCACIÓN, CULTURA Y DEPORTE. Secretaría general de cultura
PROYECTO PARA LA CONSERVACIÓN Y PUESTA EN VALOR DE LA CASA DE LA ALBERCA
 Planta
 Estado actual
 Pau Soler Serratoso, arquitecto. *Pau Soler*
EA-01
 1:100
 diciembre 2014



Leyenda:

	Recricado de muros de altura variable		Acometida eléctrica
	Recricado de muros altura 10cm		Acometida de agua
	Catenarias		Retorno de agua
	Pasamanos		Elementos de señalización
	Área de intervención		

Leyenda de suelos:

	Mortero de cal con árido de mármol integrando los mármoles originales marcando el despiece		Plantación de rastreras
	Mármol		Acera de mampostería
	Calcarentita		Pavimento de madera en rampa y escaleras
	Tierra compactada		Relleño de terreno
	Lámina de fibra de vidrio en color almagra en alberca y recuperación del agua (surtidor, bomba y depuradora)		
	Restauración de canales y recuperación del agua		

CONJUNTO ARQUEOLÓGICO DE MADRIMAT-AL-ZAHAF, CÓRDOBA
 CONSEJERÍA DE EDUCACIÓN, CULTURA Y DEPORTE. Secretaría general de cultura

PROYECTO PARA LA CONSERVACIÓN Y PUESTA EN VALOR DE LA CASA DE LA ALBERCA

Planta Propuesta

Pau Soler Serratoso, arquitecto. *Pau S. S.*

P-01
 1:100
 diciembre 2014