




SECCION LONGITUDINAL 3

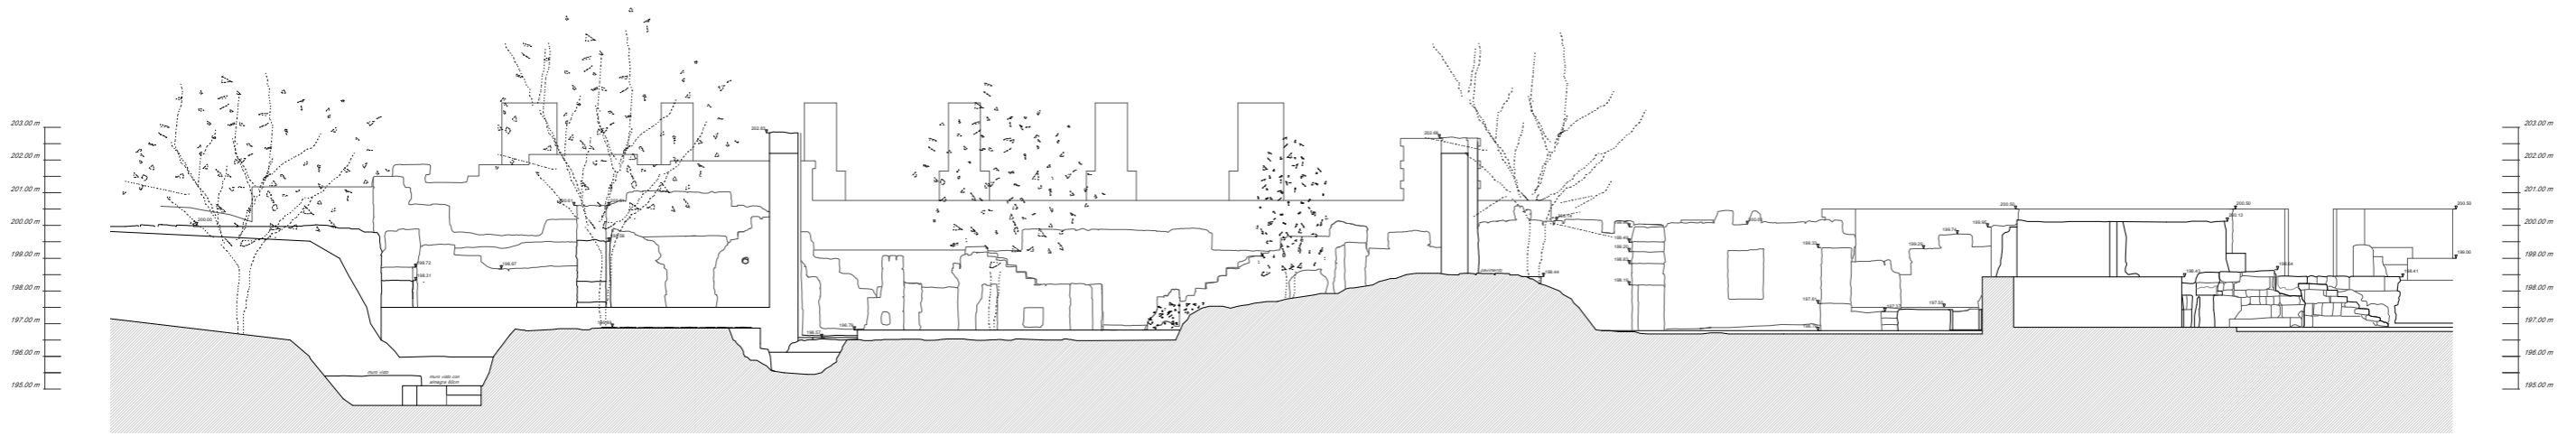


SECCION LONGITUDINAL 2

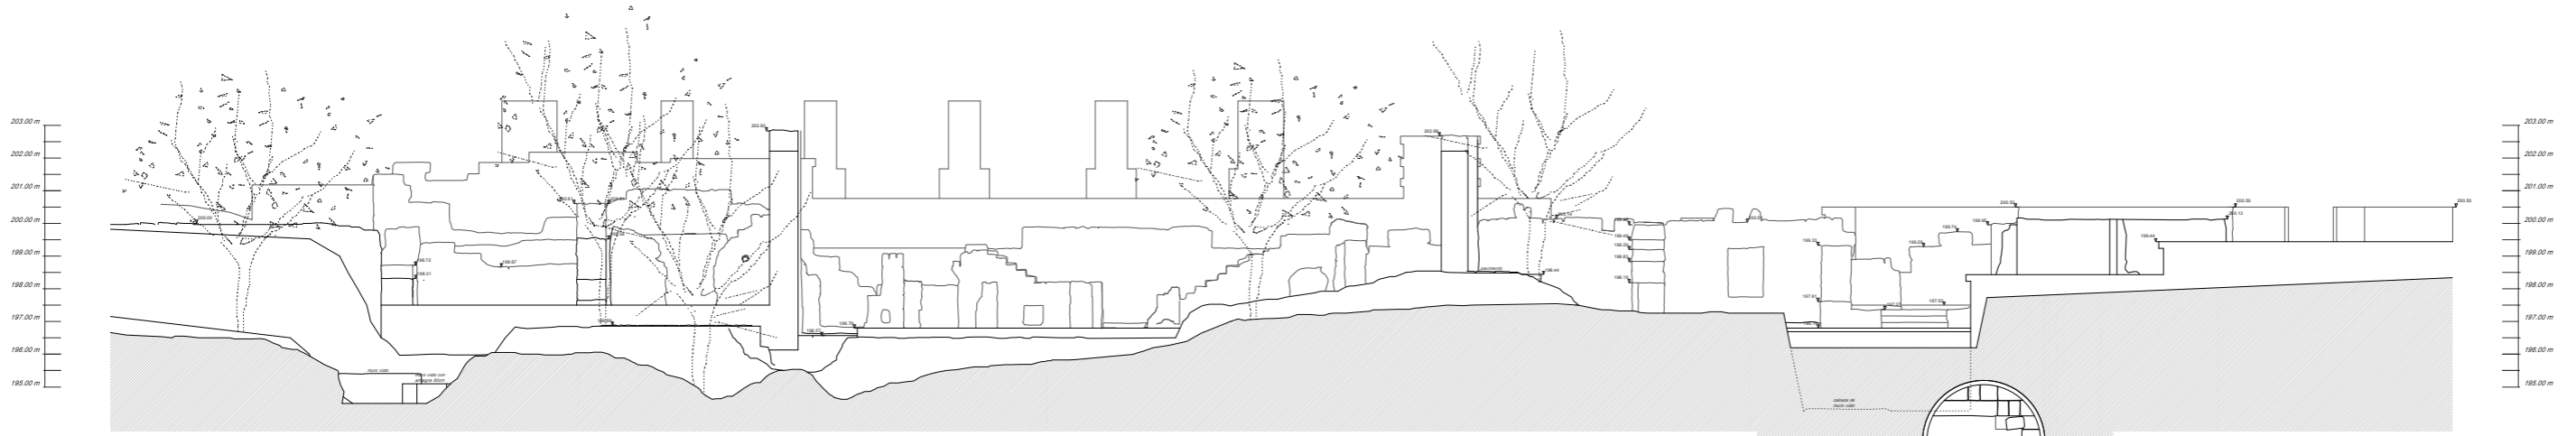


SECCION LONGITUDINAL 1

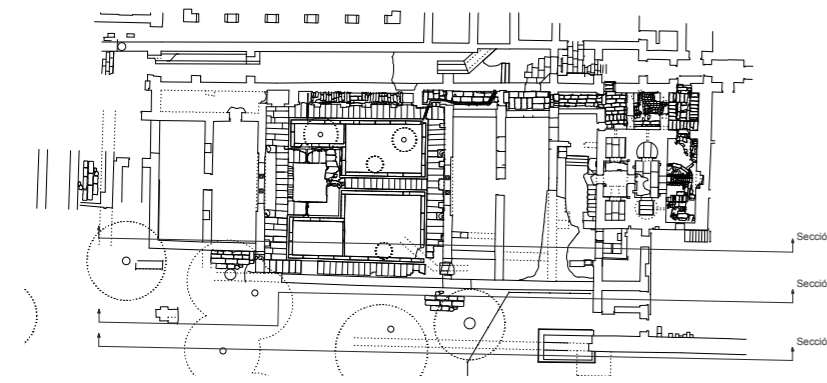


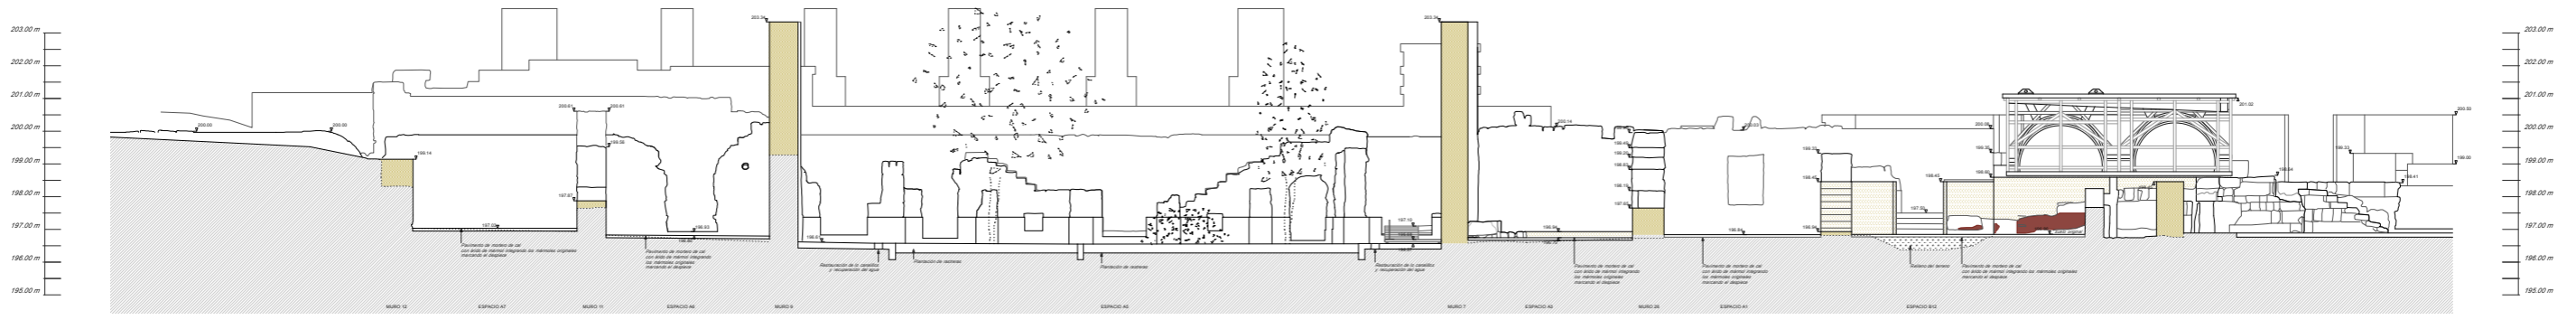


SECCION LONGITUDINAL 3

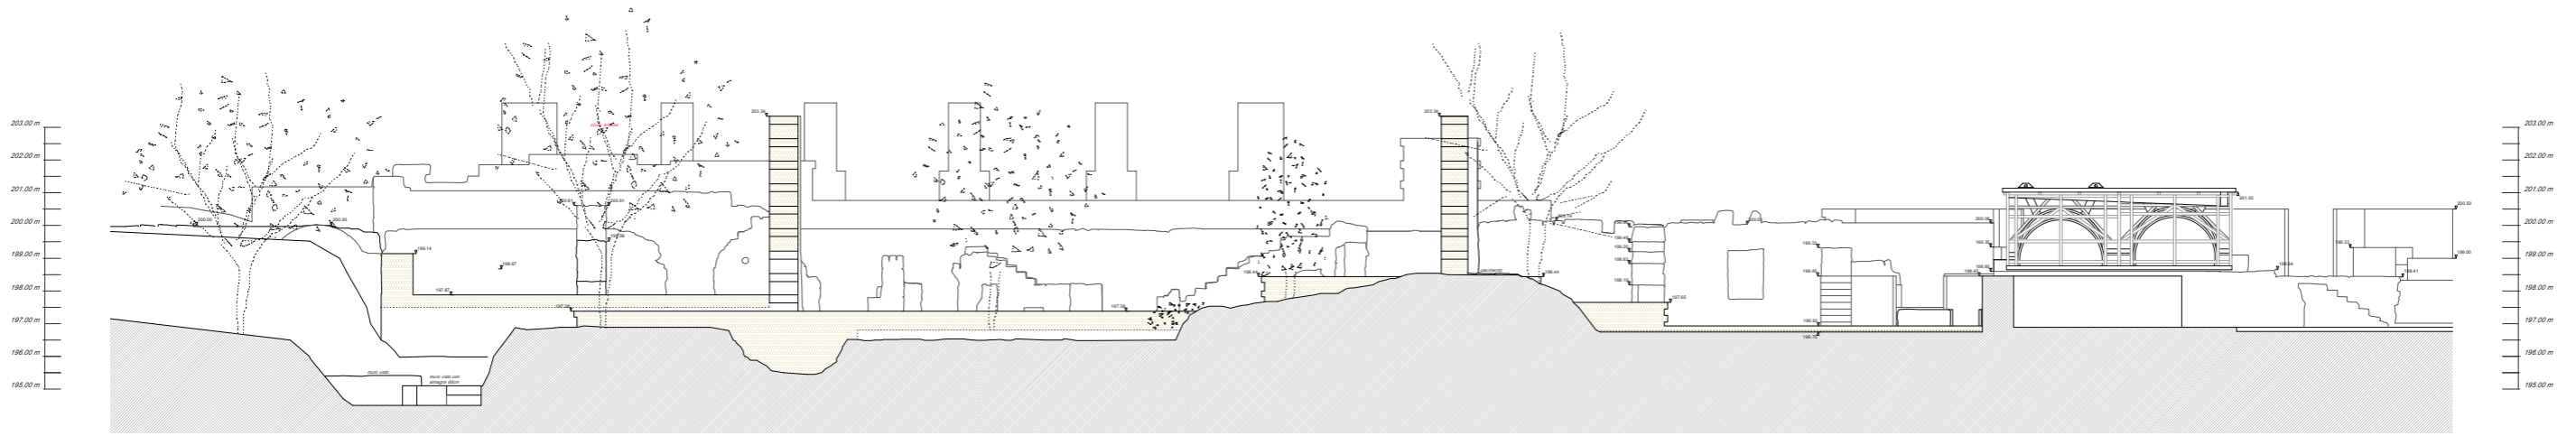


SECCION LONGITUDINAL 2

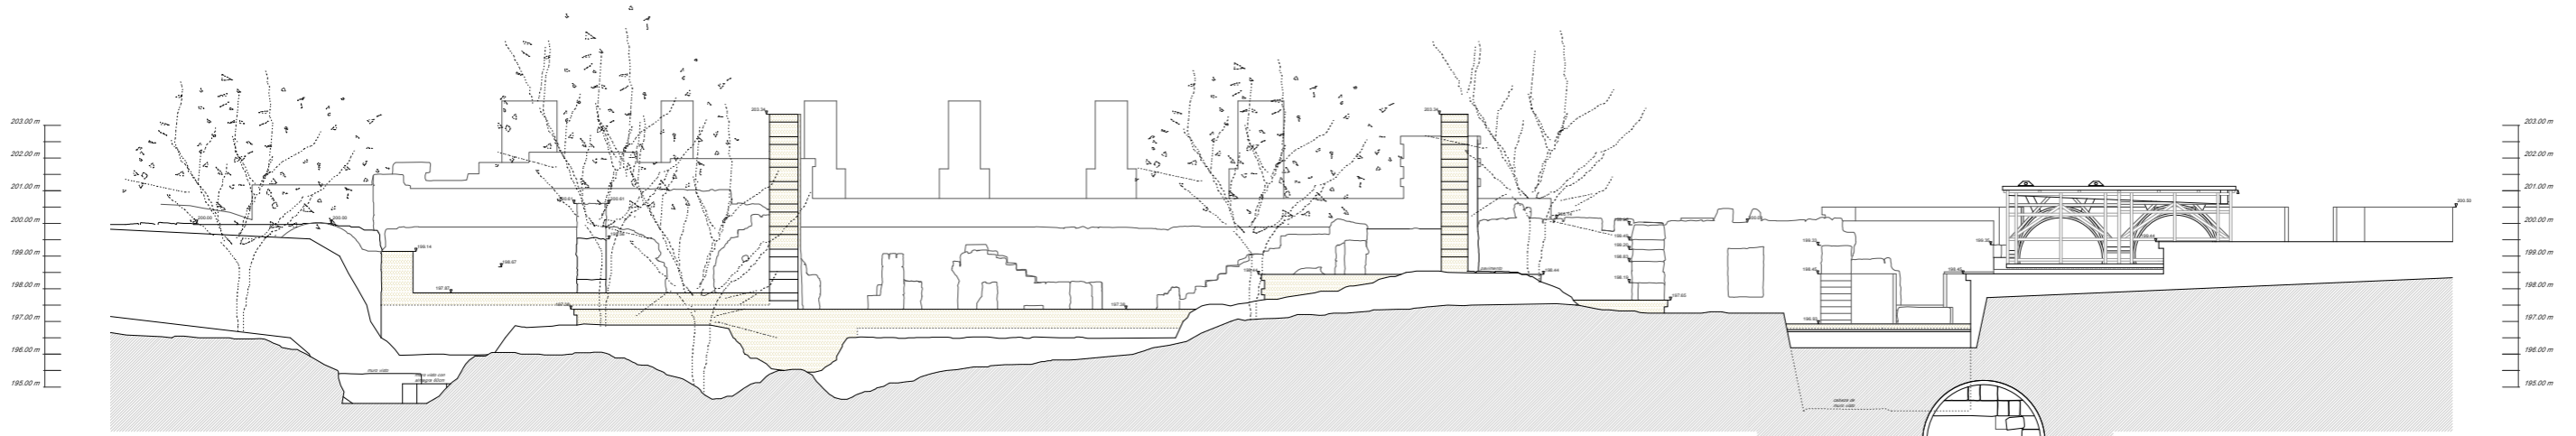


SECCION LONGITUDINAL 1

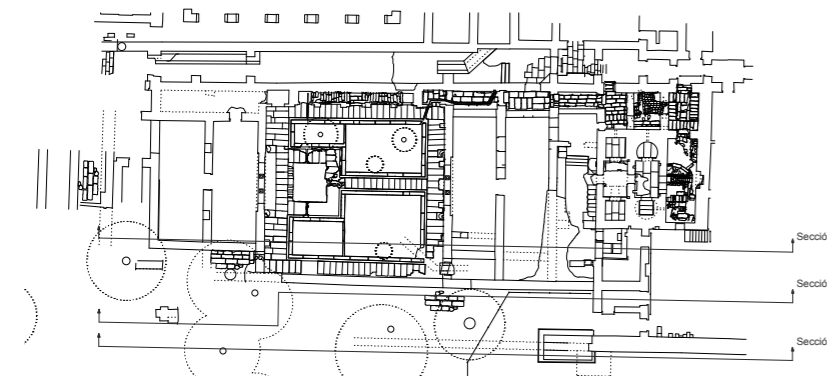


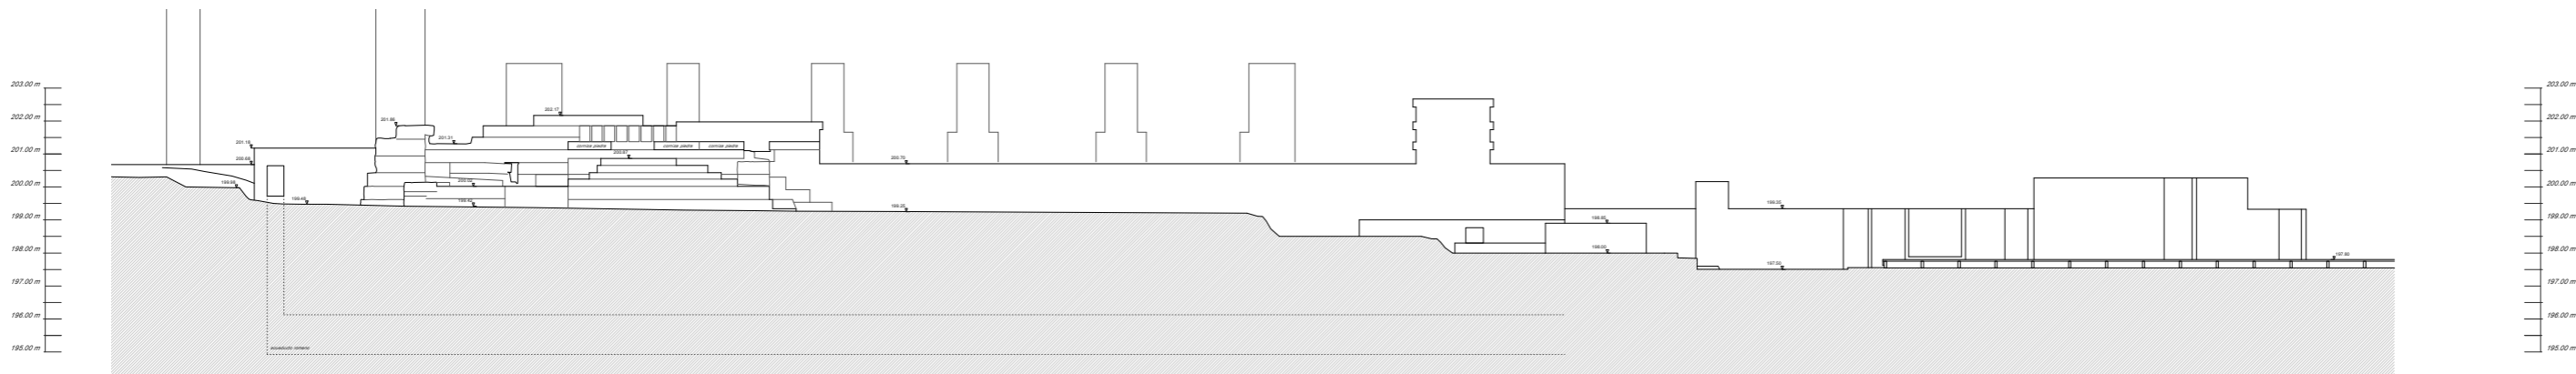


SECCION LONGITUDINAL 8

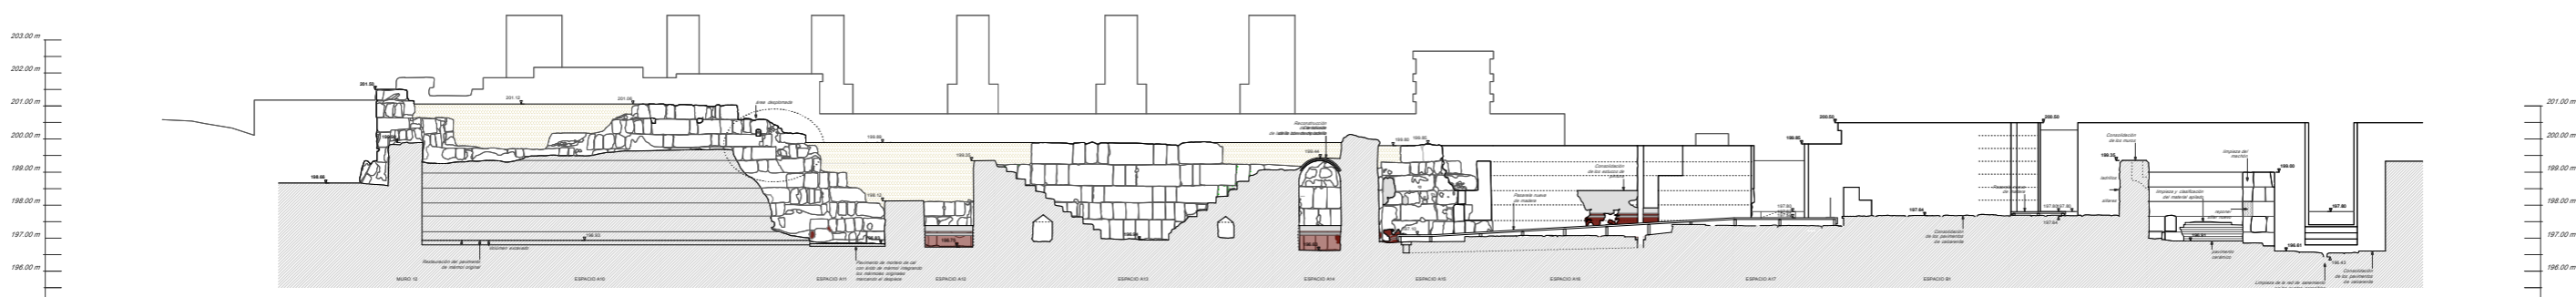


SECCION LONGITUDINAL 7

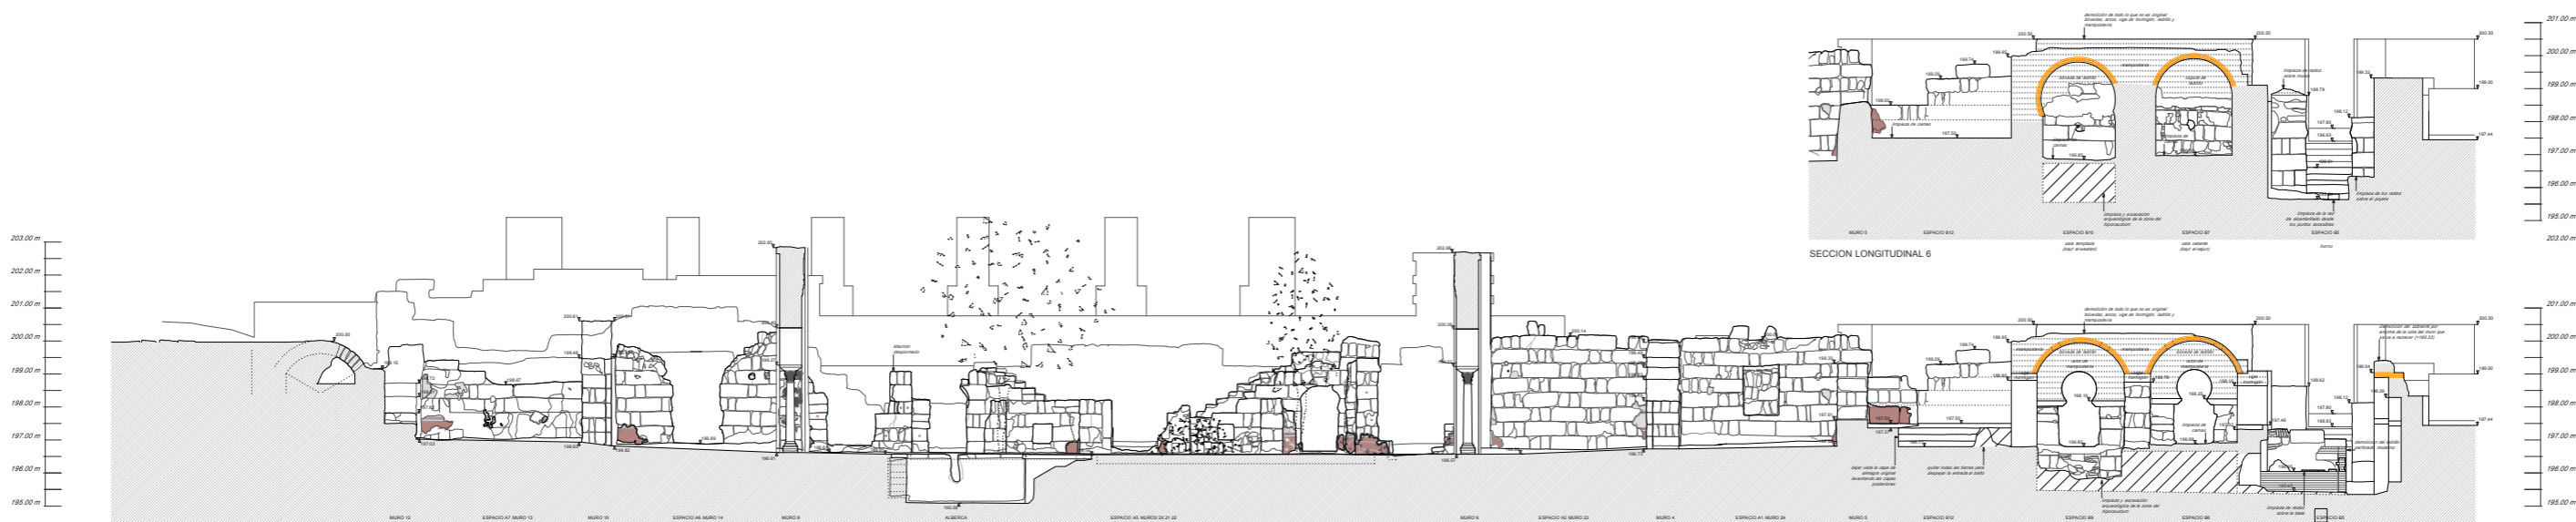


SECCION LONGITUDINAL 5

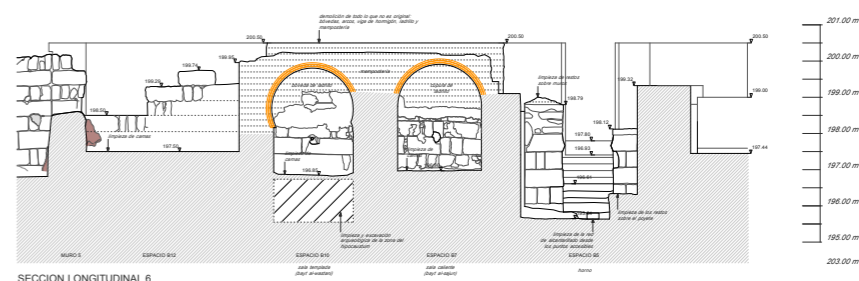


SECCION LONGITUDINAL 6

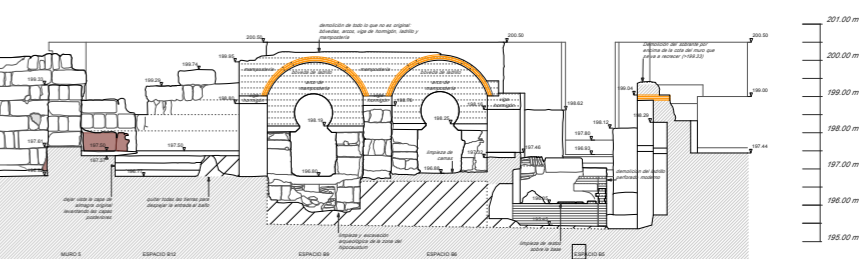


SECCION LONGITUDINAL 4

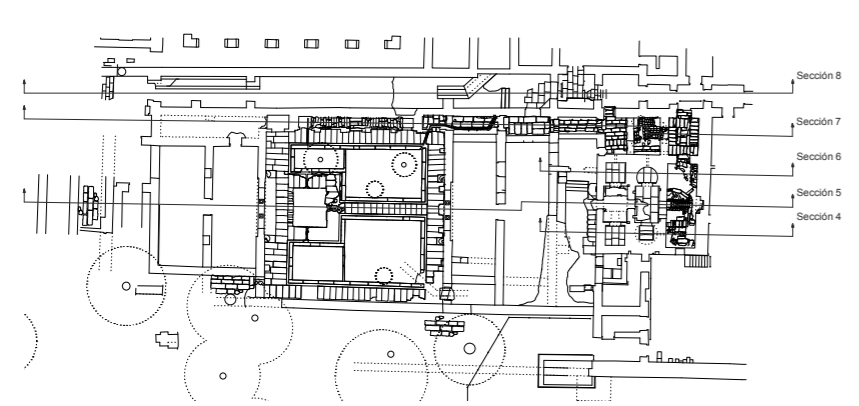


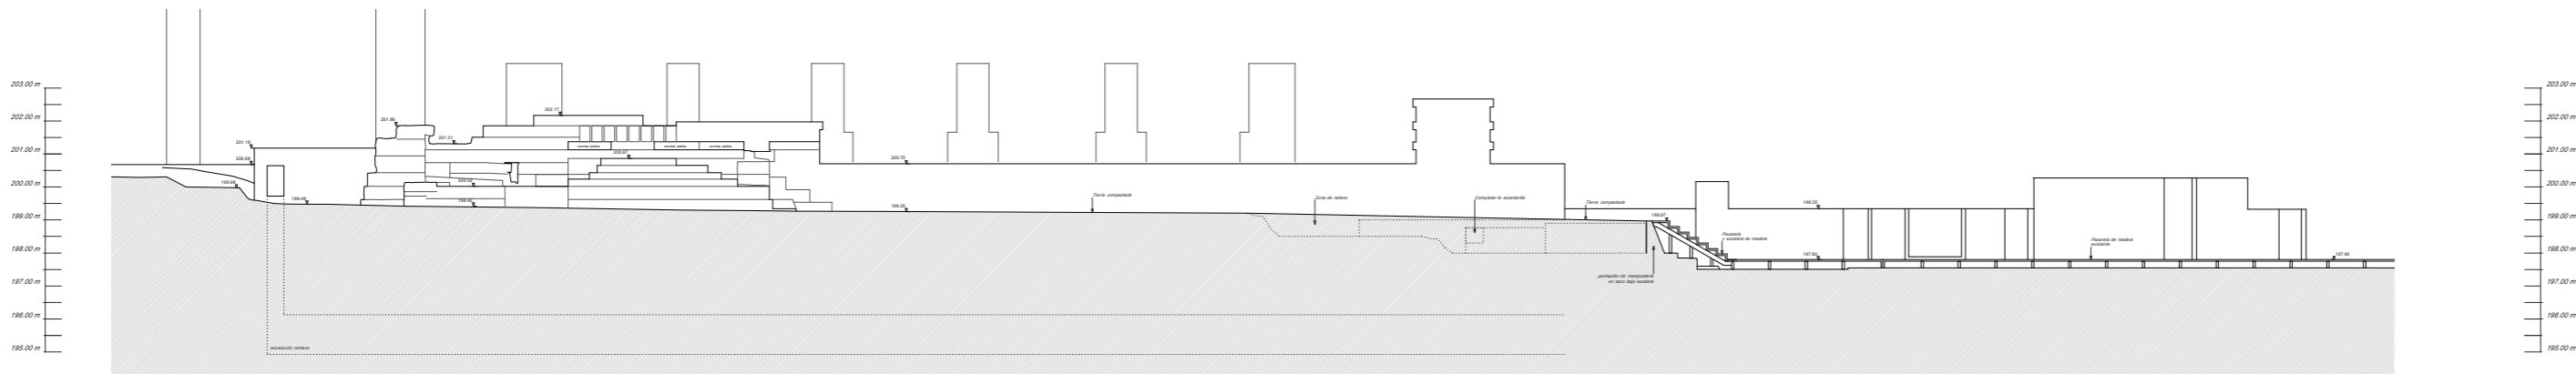



SECCION LONGITUDINAL 8

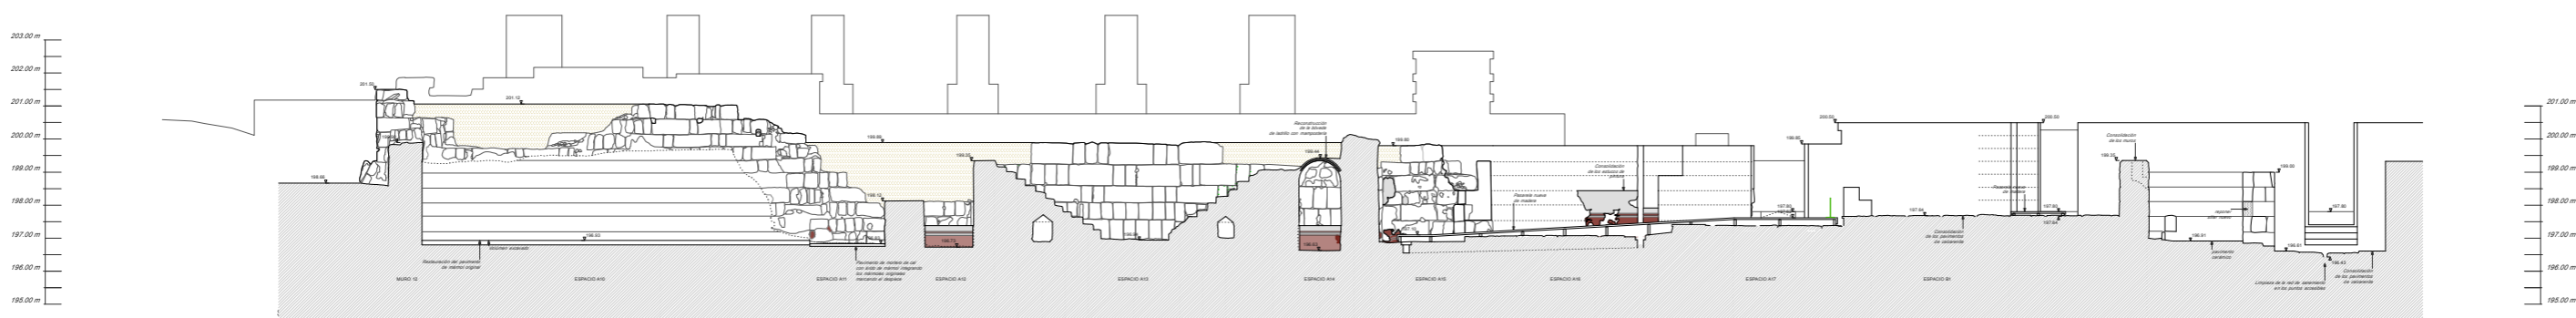


SECCION LONGITUDINAL 5

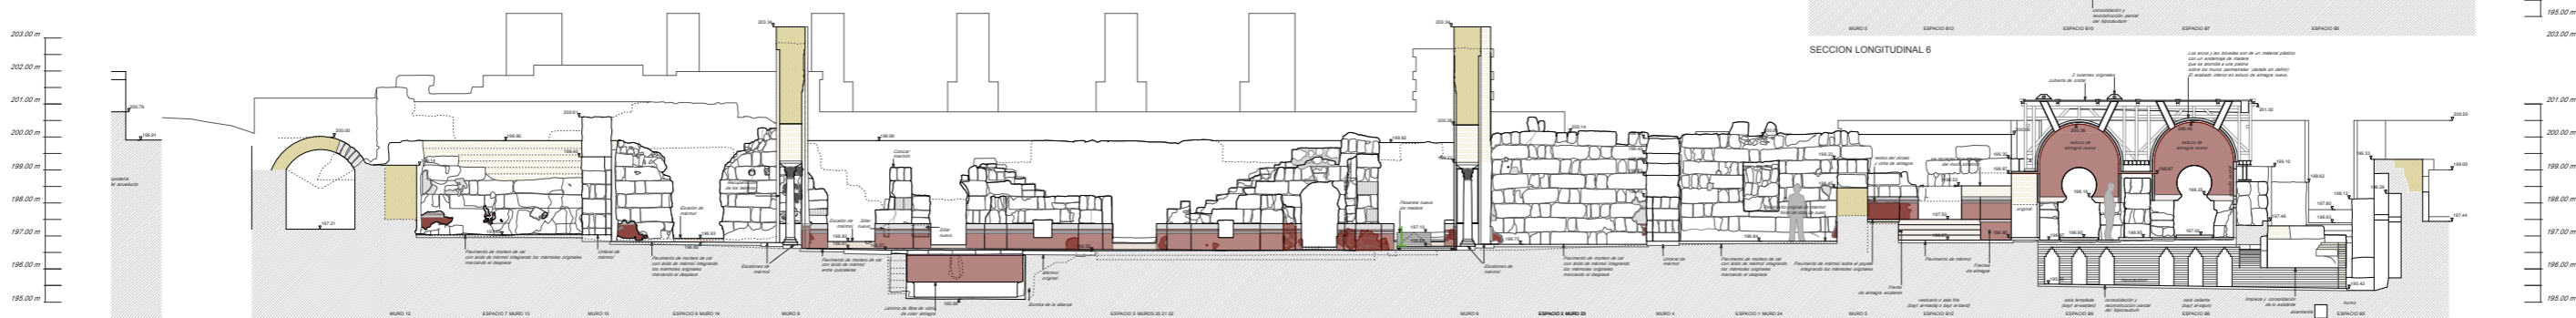


SECCION LONGITUDINAL 6

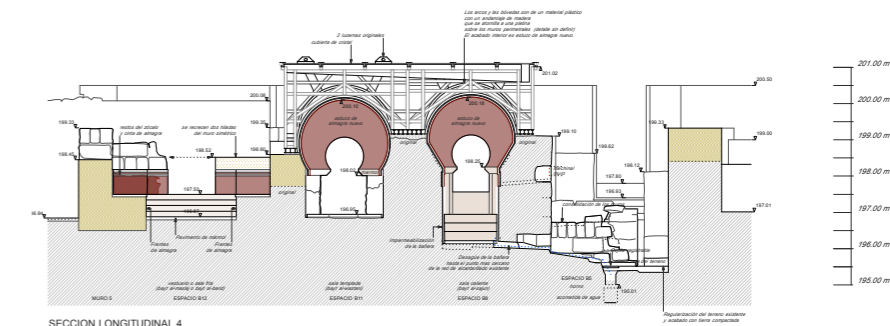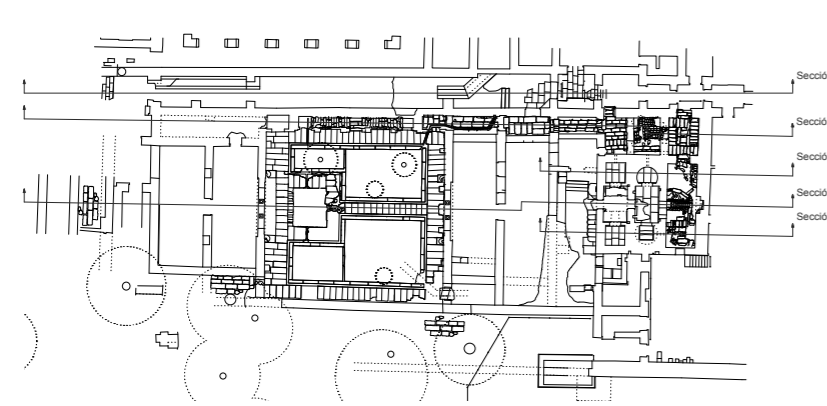


SECCION LONGITUDINAL 4

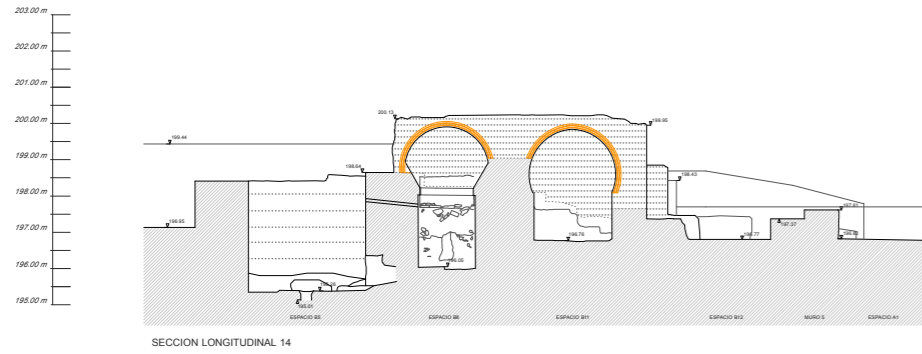


SECCION LONGITUDINAL 14

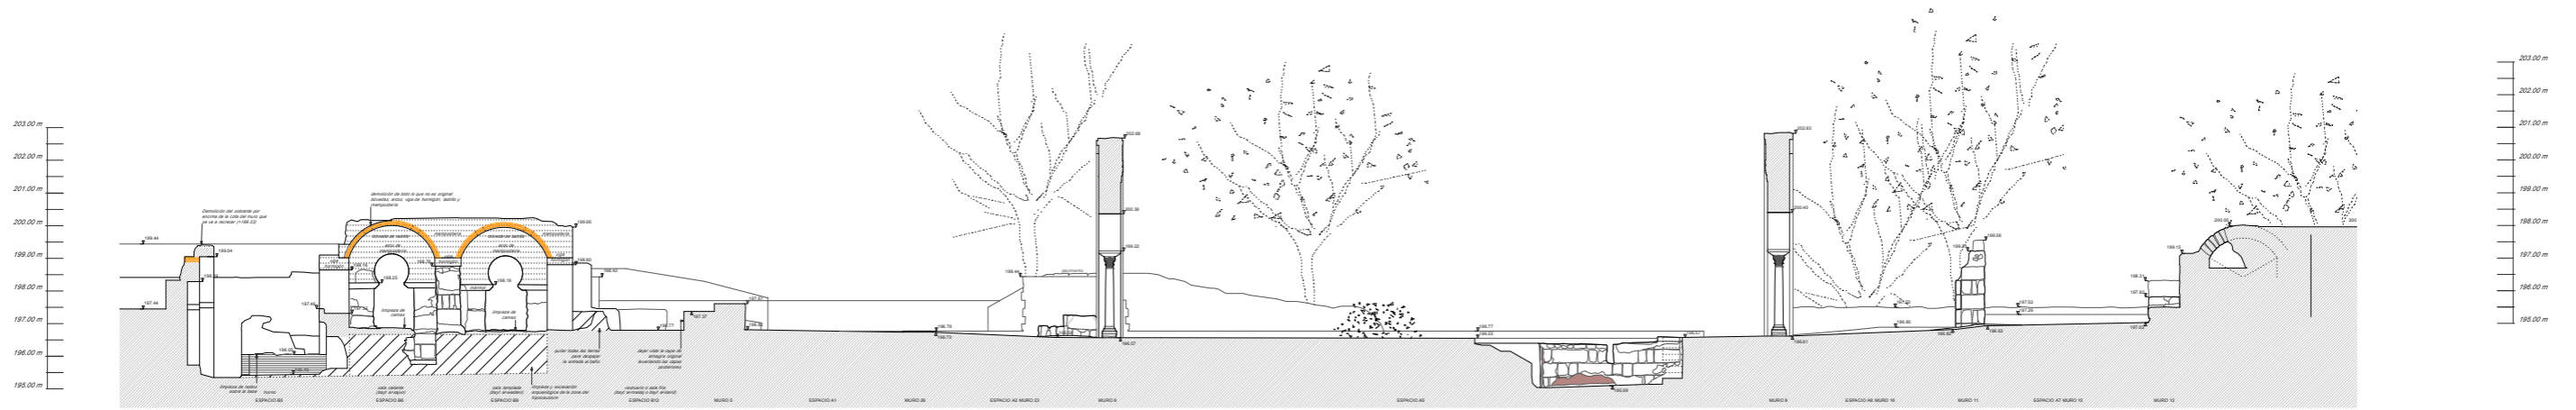


SECCION LONGITUDINAL 13

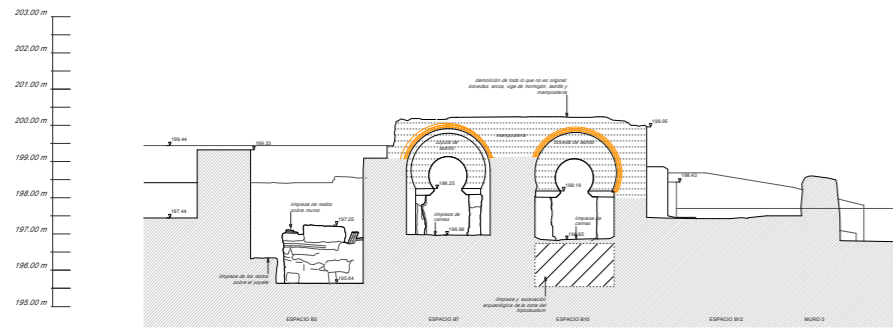

SECCION LONGITUDINAL 12

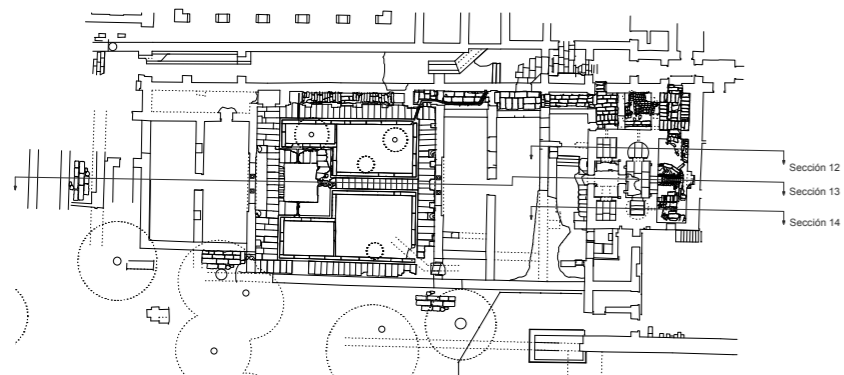


203.00 m
202.00 m
201.00 m
200.00 m
199.00 m
198.00 m
197.00 m
196.00 m
195.00 m

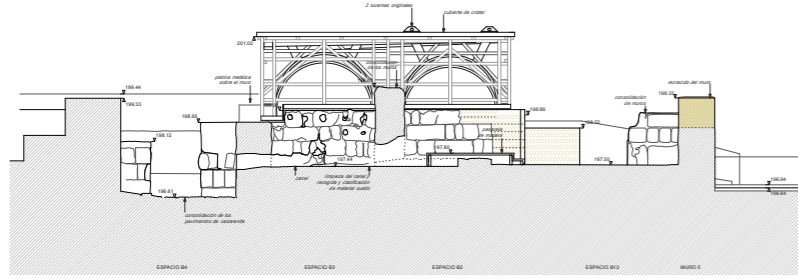


SECCIÓN LONGITUDINAL 11

203.00 m
202.00 m
201.00 m
200.00 m
199.00 m
198.00 m
197.00 m
196.00 m
195.00 m

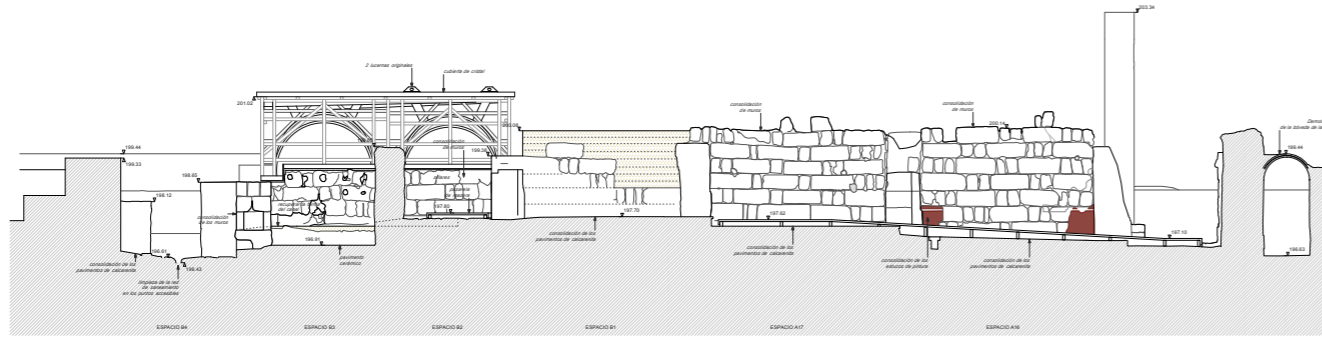

SECCIÓN LONGITUDINAL 10

203.00 m
202.00 m
201.00 m
200.00 m
199.00 m
198.00 m
197.00 m
196.00 m
195.00 m

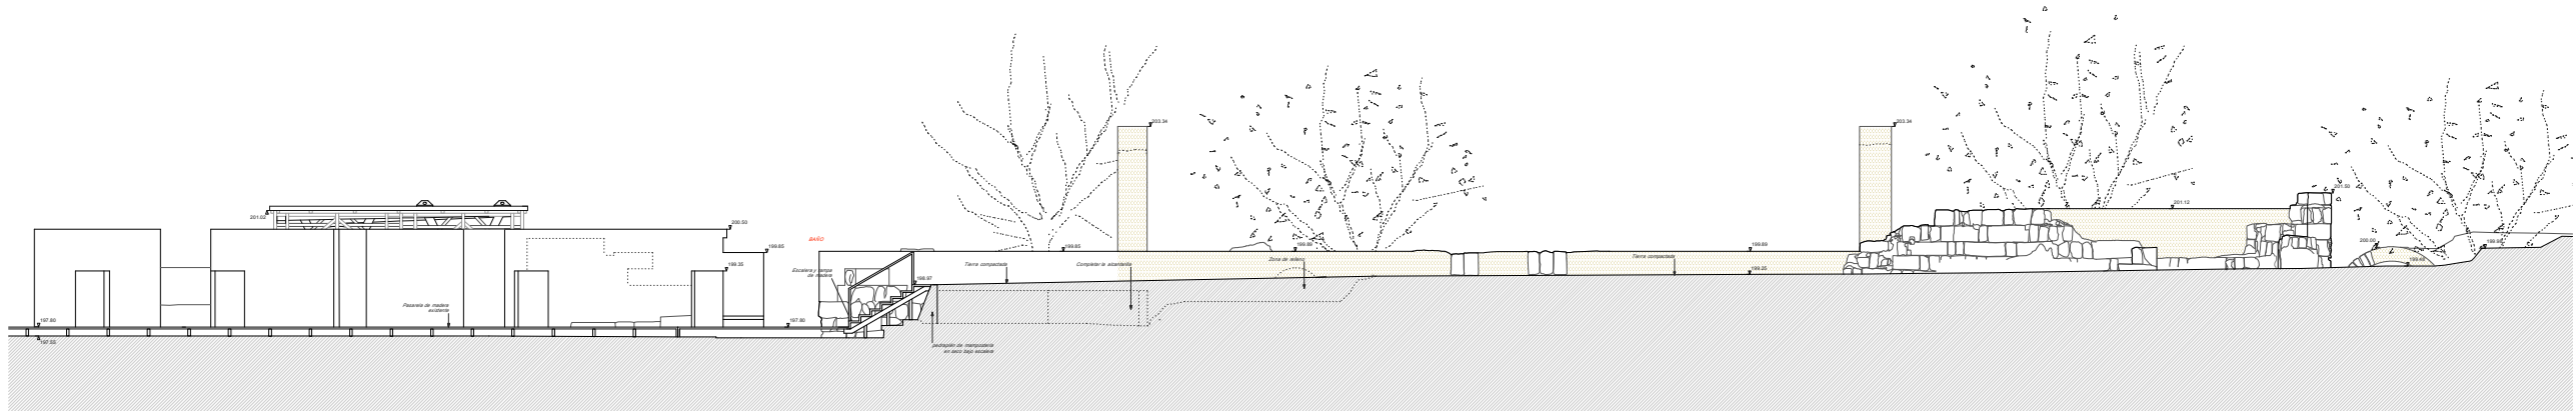

SECCIÓN LONGITUDINAL 9

203.00 m
202.00 m
201.00 m
200.00 m
199.00 m
198.00 m
197.00 m
196.00 m
195.00 m

